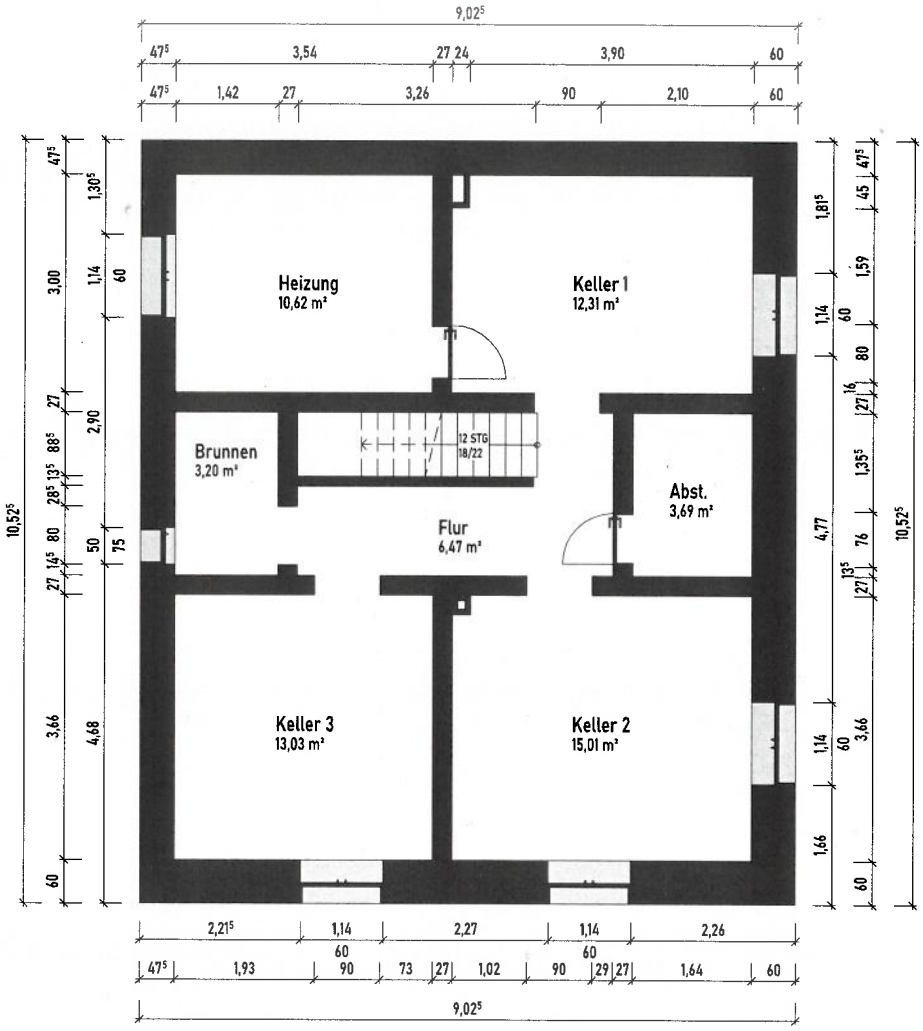

PROJEKT: WOHNHAUS

PLANINHALT: GRUNDRISS KELLERGESCHOSS

DATUM: 25.06.2024

MASSSTAB: 1 : 100

PLANFORMAT: DIN A4

N