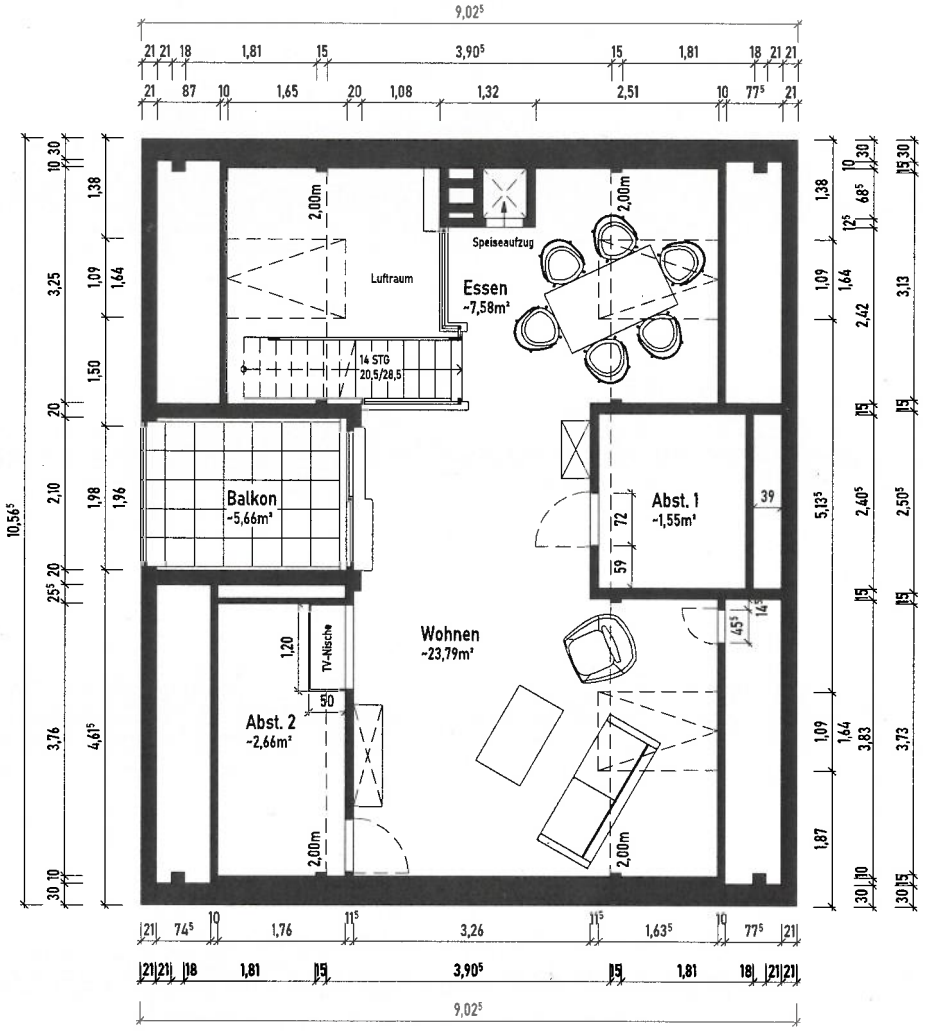

PROJEKT: WOHNHAUS

PLANINHALT: GRUNDRISS DACHGESCHOSS

DATUM: 25.06.2024
MASSSTAB: 1 : 100
PLANFORMAT: DIN A4

N