


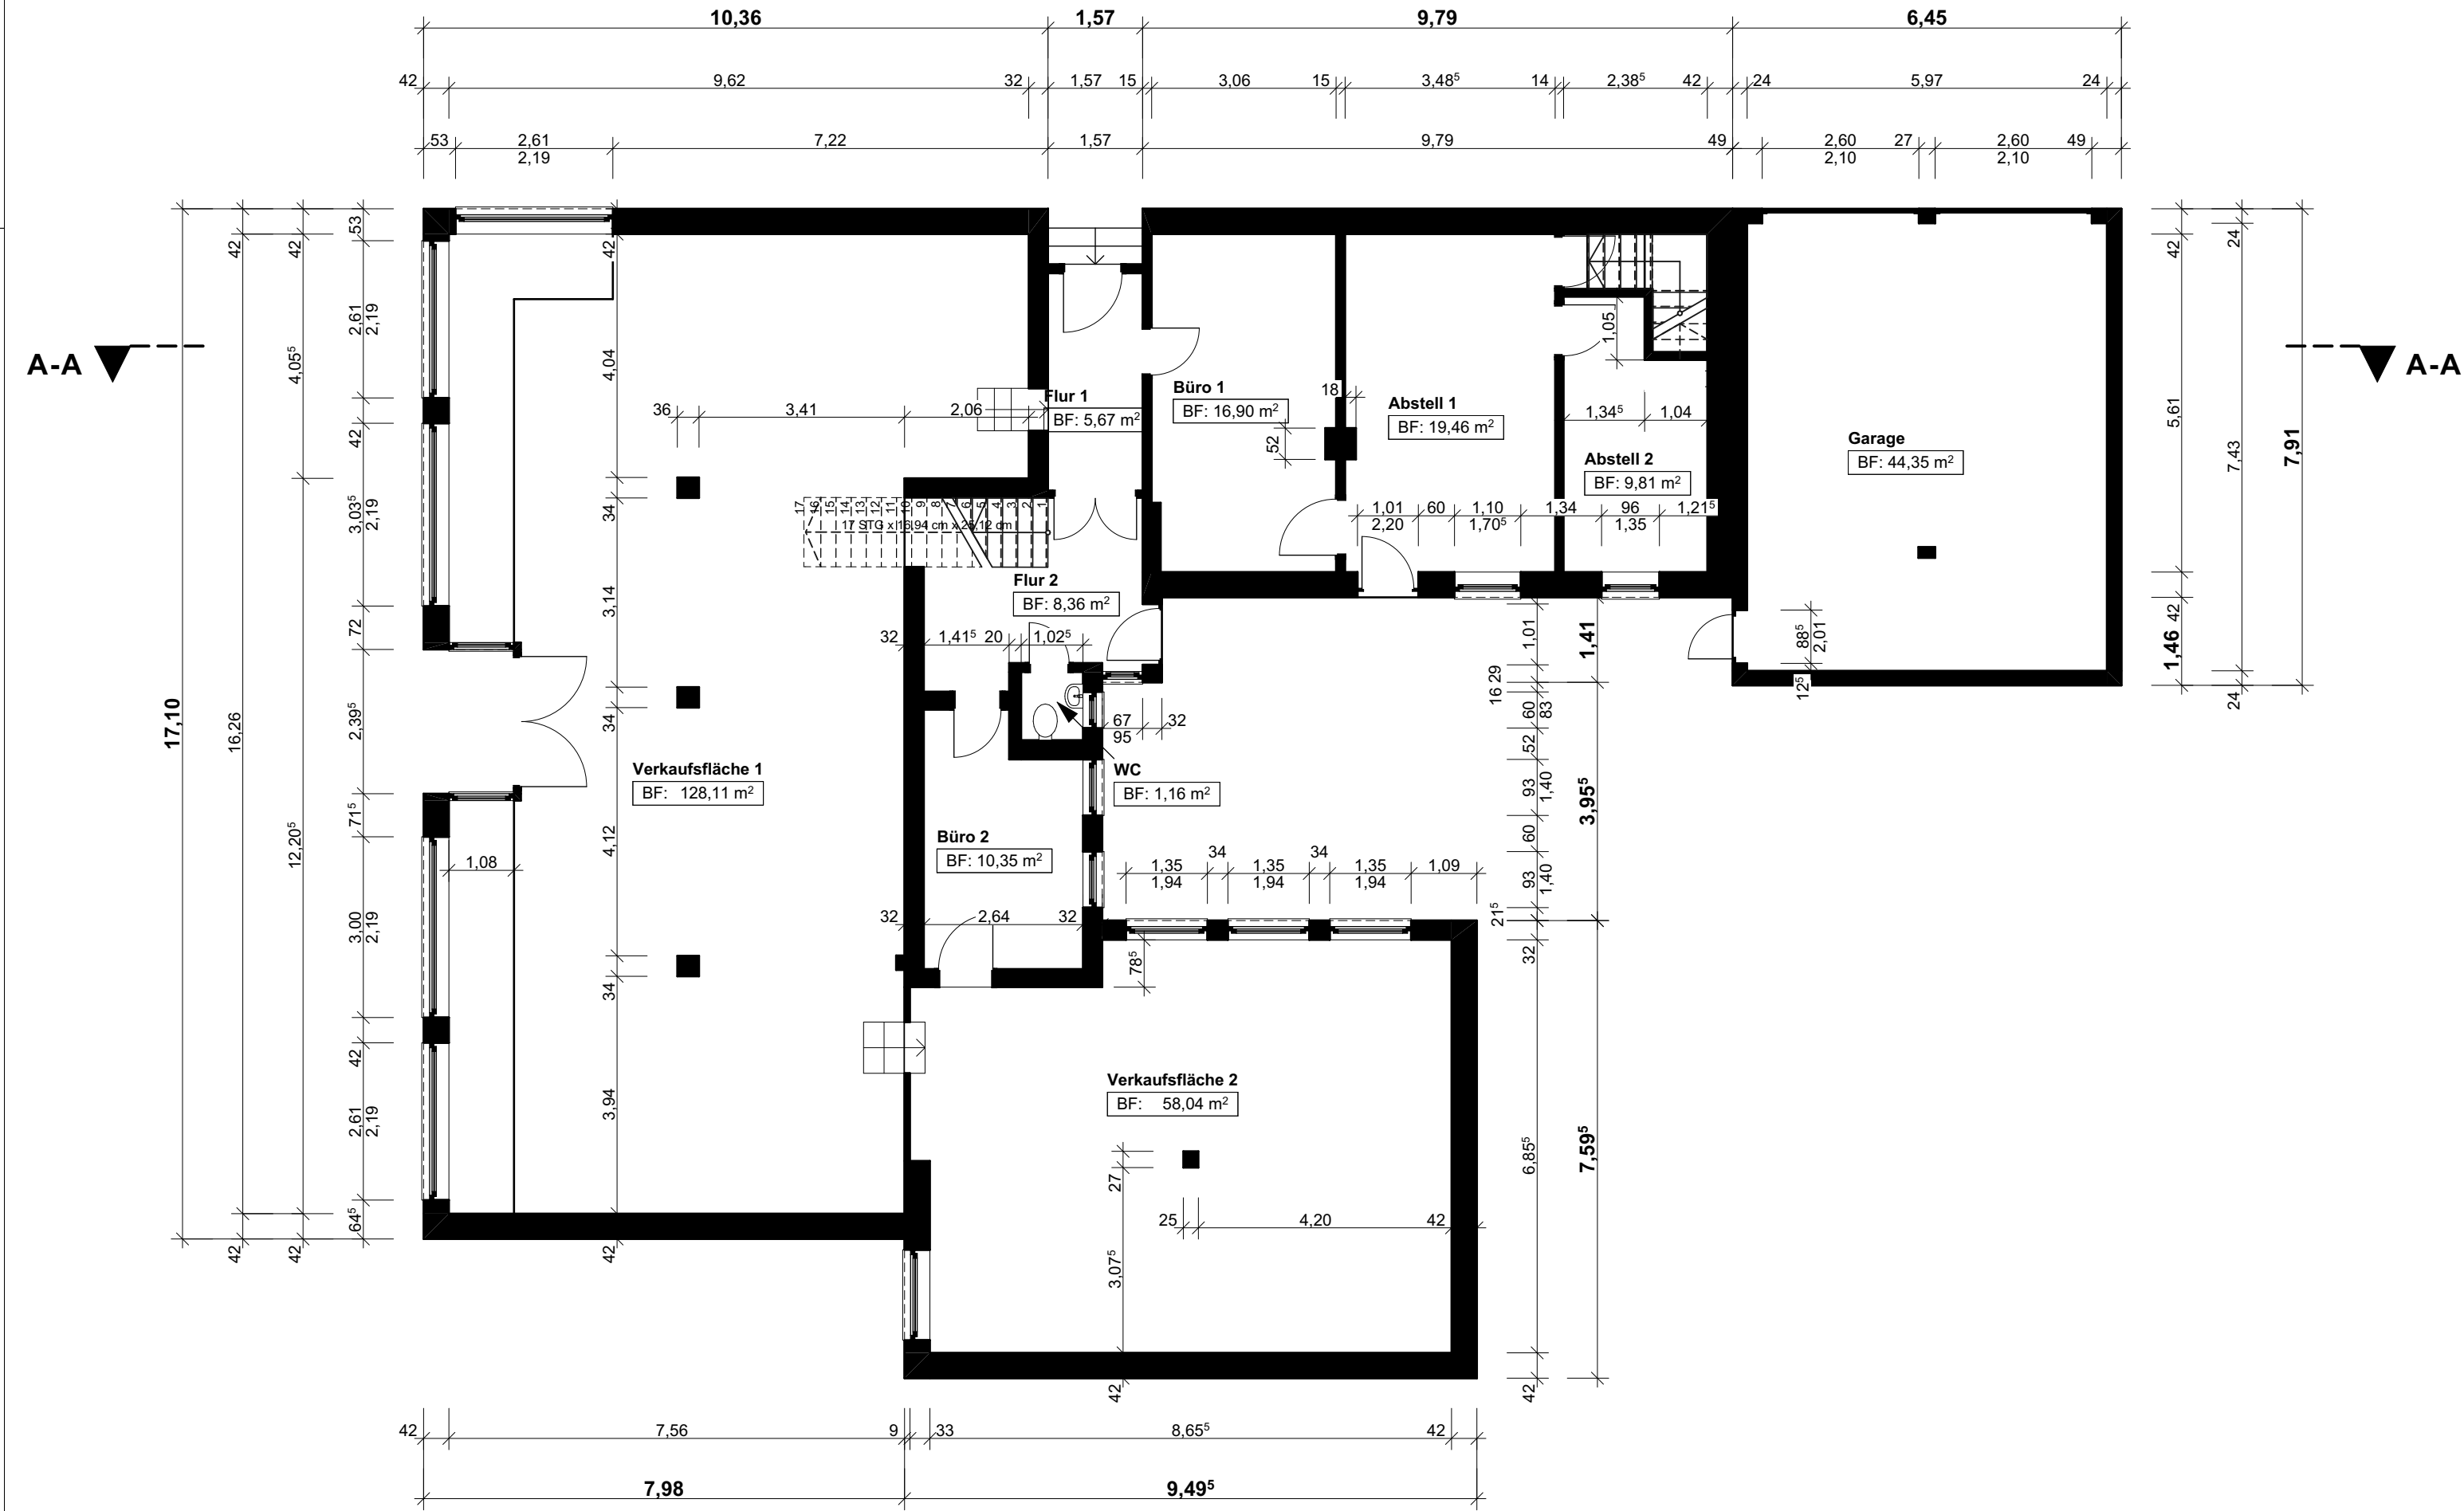

MAßNAHME:	BEAUFTRAGUNG DURCH:
006 - Aufmaß Wohn- und Geschäftshaus	
34431 Marsberg	

PLANUNG DURCH:

Technisches Zeichenbüro
M.Mühlbauer B.Sc Architektur
Finkenweg 26, 34414 Warburg
Mail: moritz.muehlbauer@web.de
Tel: +49 170 2662 404

M.M	006 002	Erdgeschoss	
Maßstab	Blattgröße	Datum	Planersteller:in
1:100	594 x 420 A3	12.09.2025	Moritz Mühlbauer