



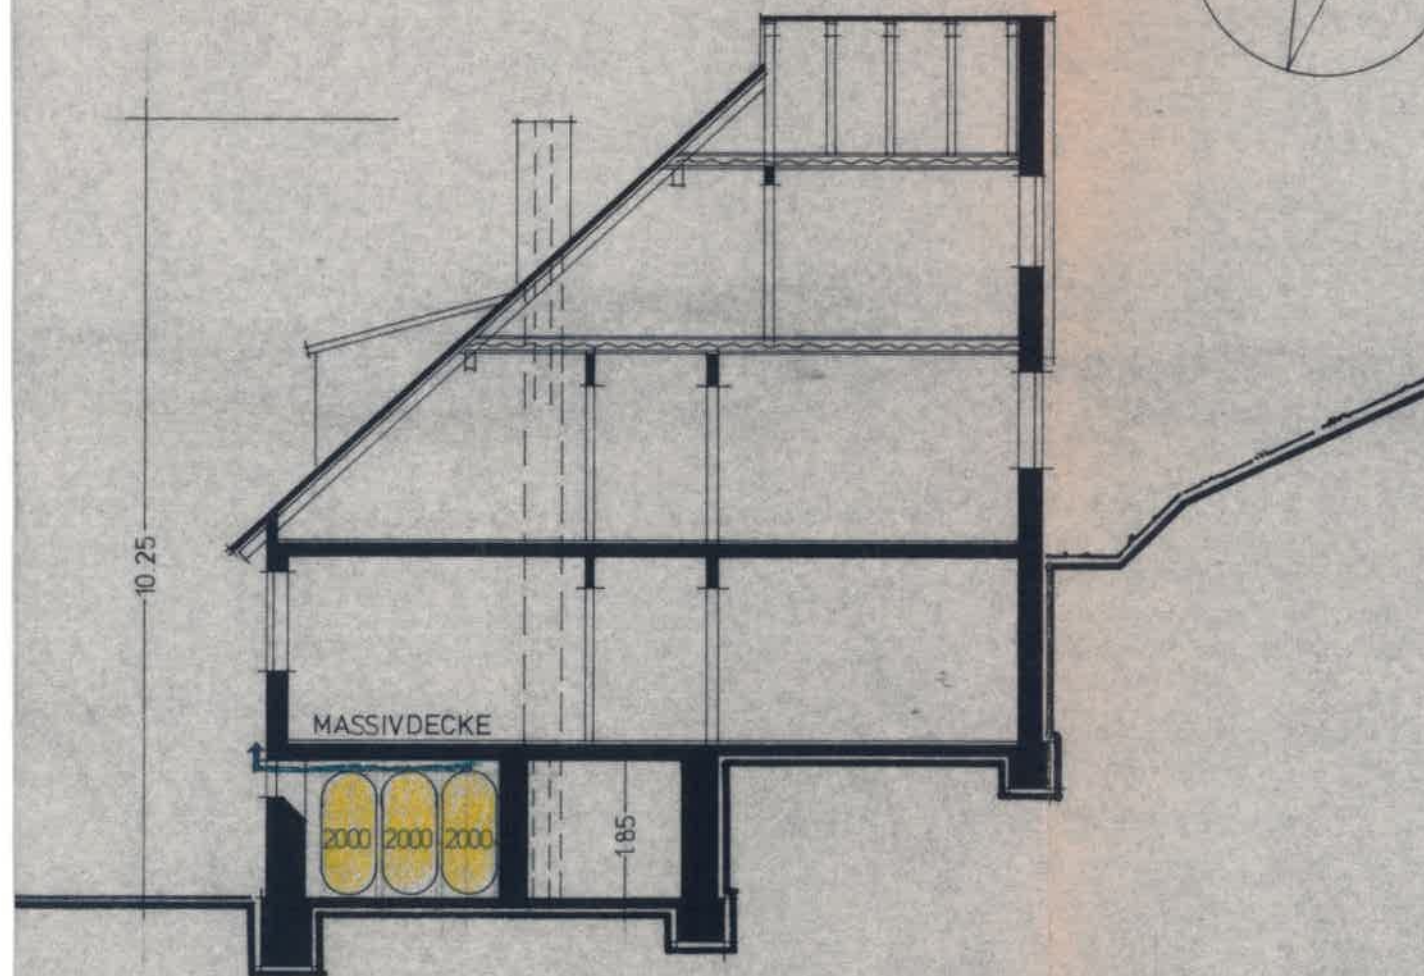

SCHNITT A-B

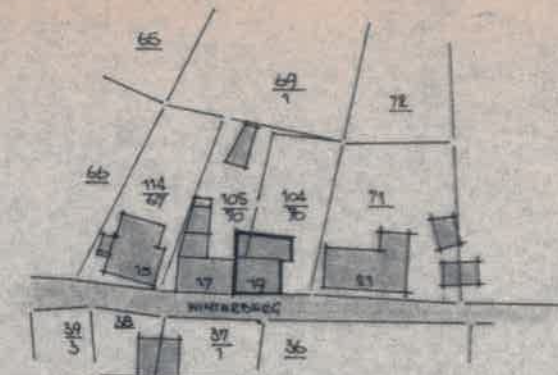

SITUATIONSPLAN
FLUR 5 M1:1250