


Erdgeschoss

Wohnfläche: 92.72 m²
Nutzfläche: 20.23 m²
Garage: 13.25 m²

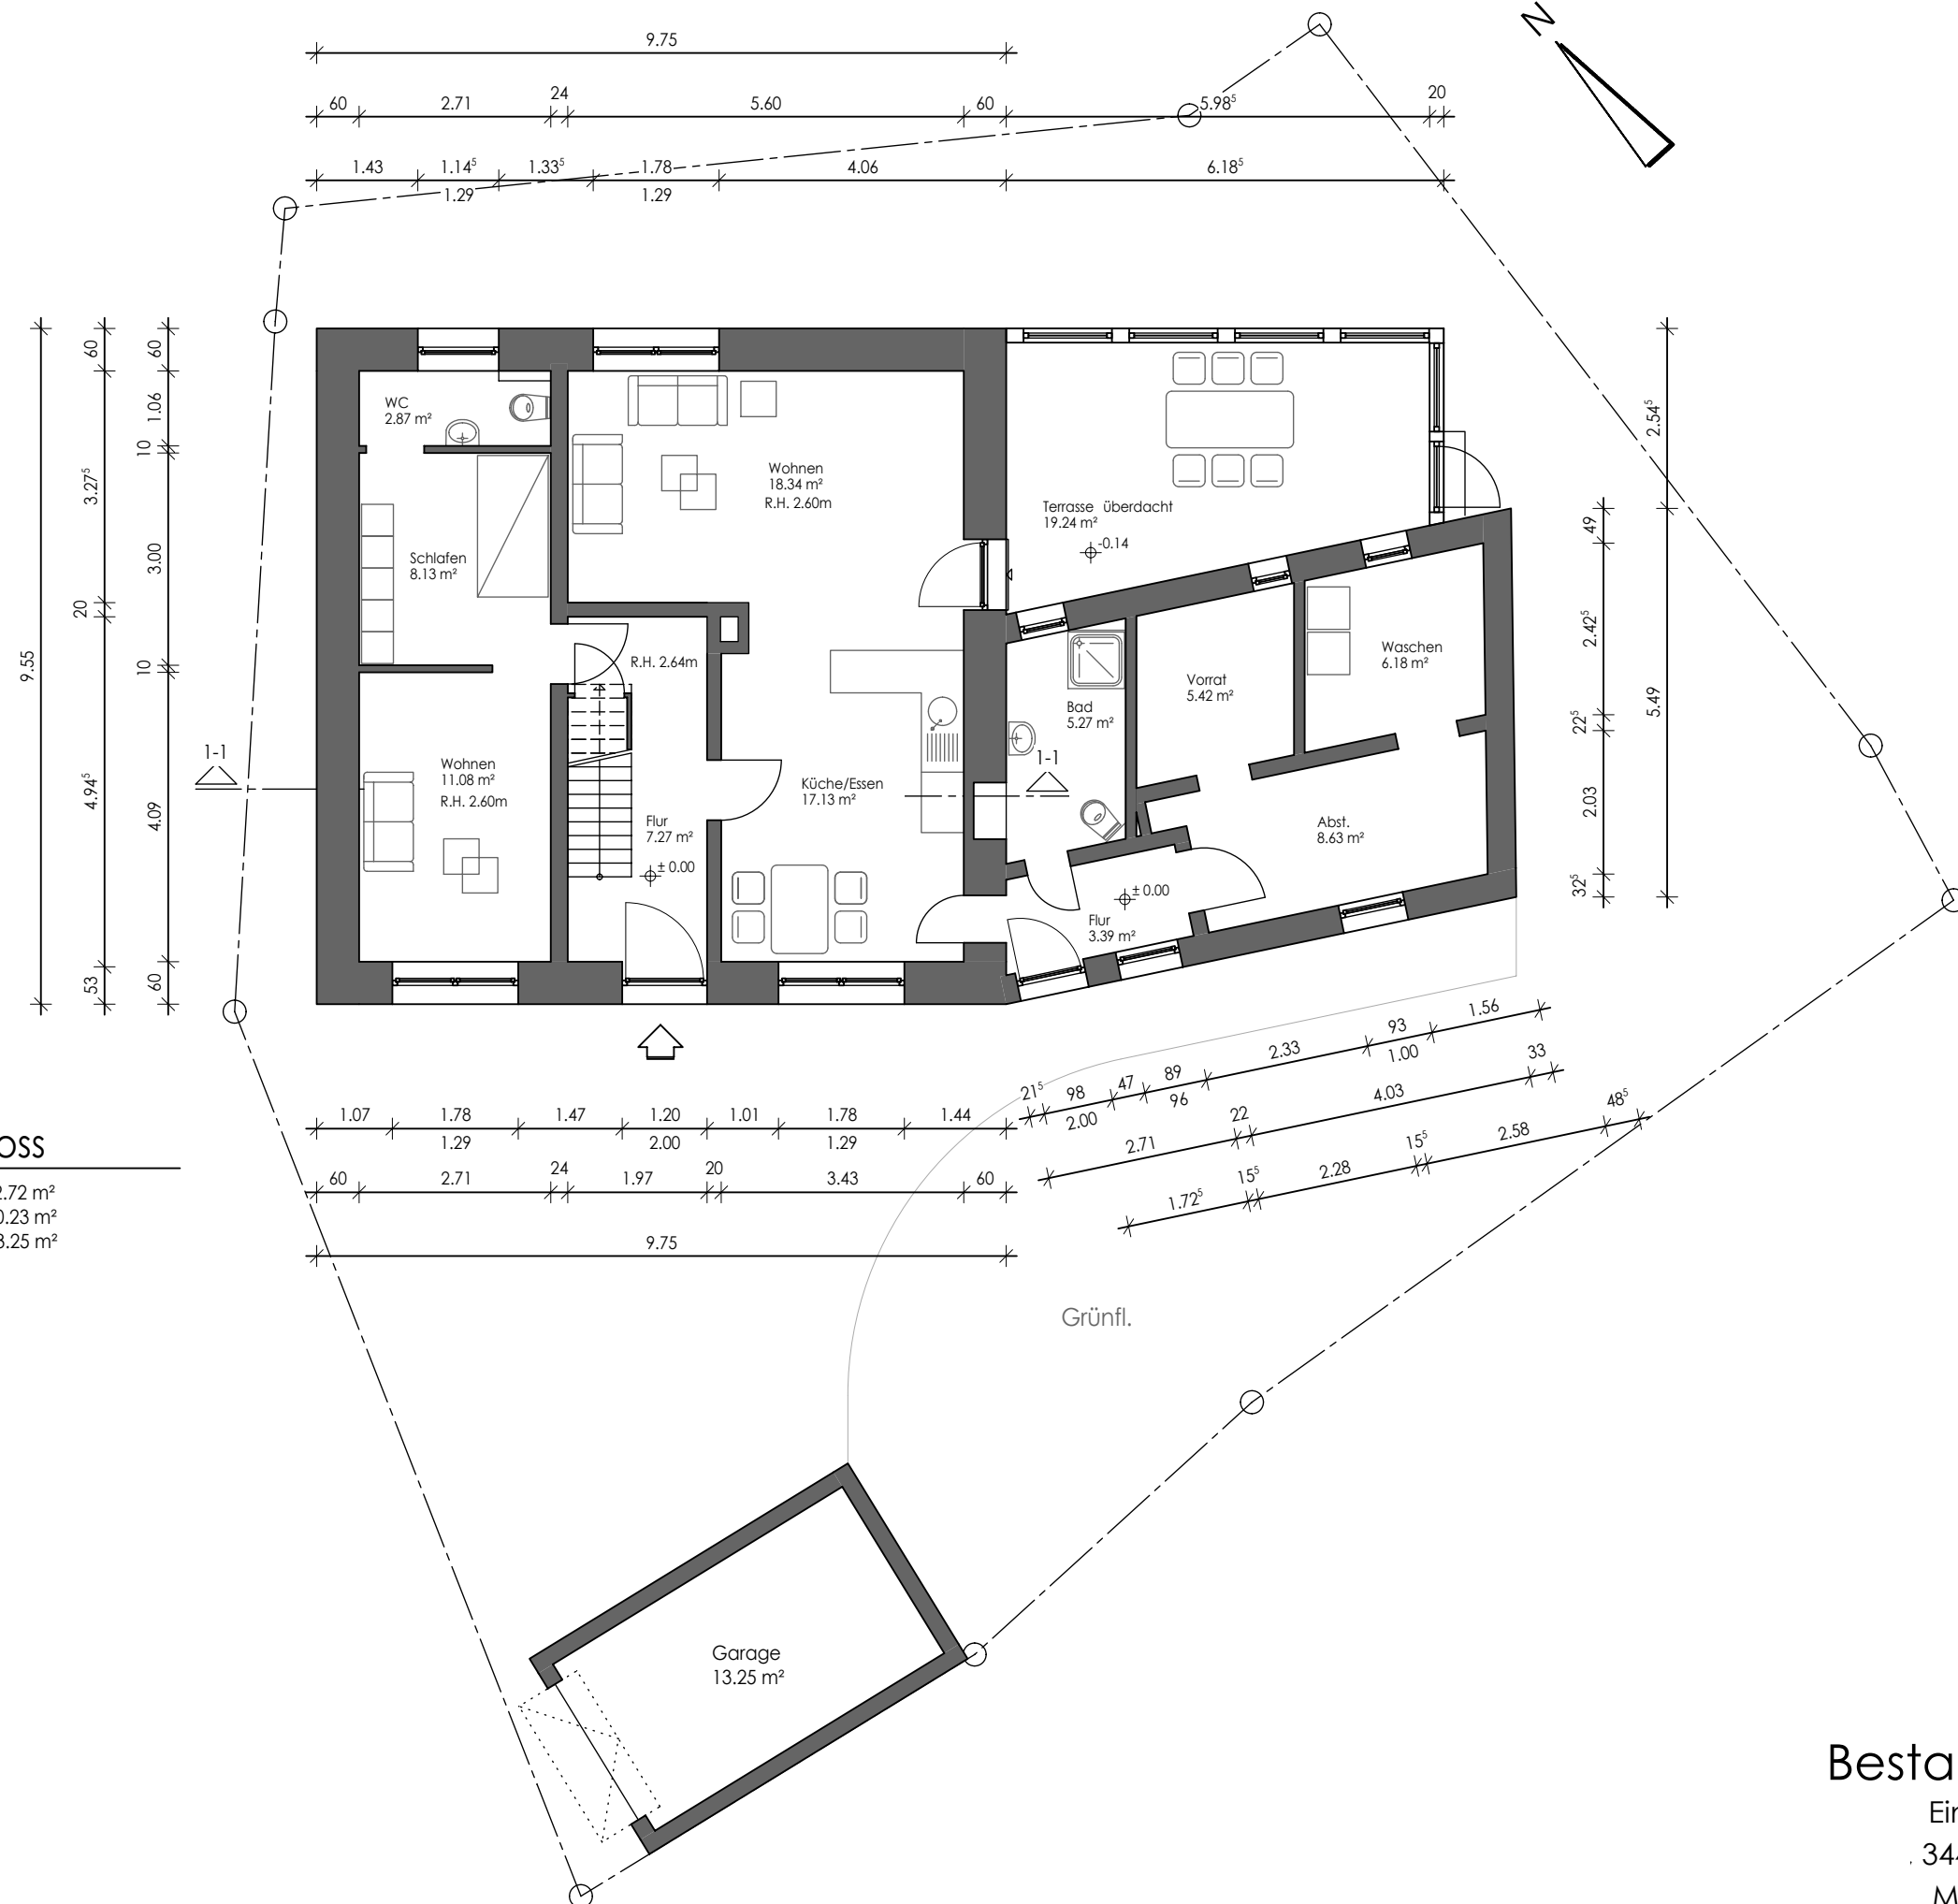


Bestand Erdgeschoss

Einfamilienhaus mit Garage





34414 Warburg - Bonenburg

Maßstab 1:100 - 02.09.2026

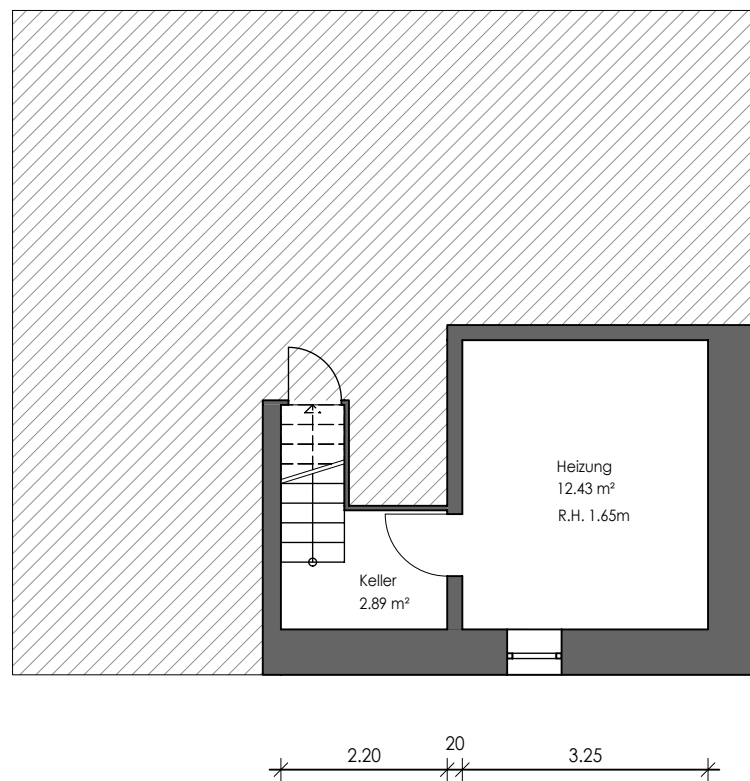

Kellergeschoss

Nutzfläche: 15.32 m²

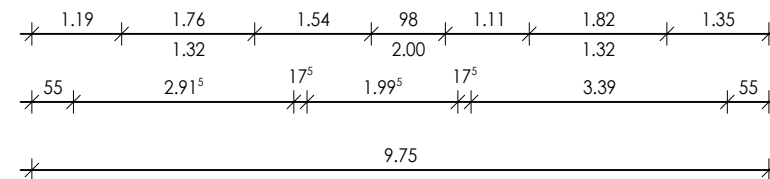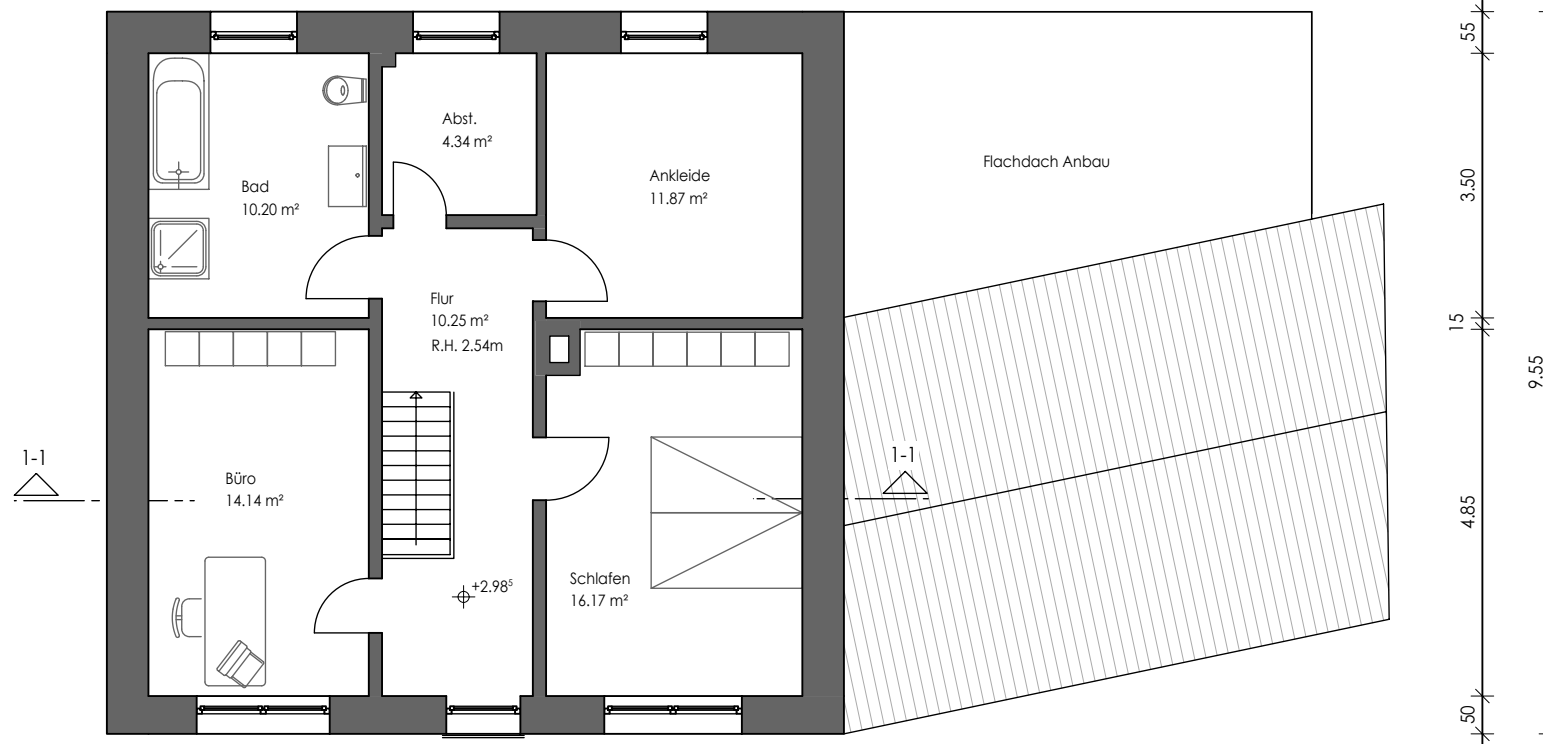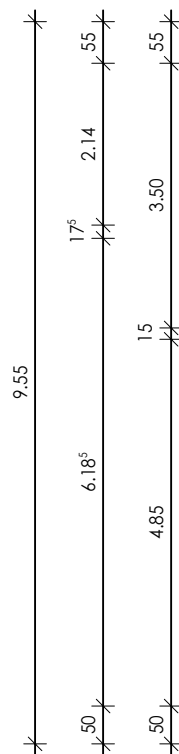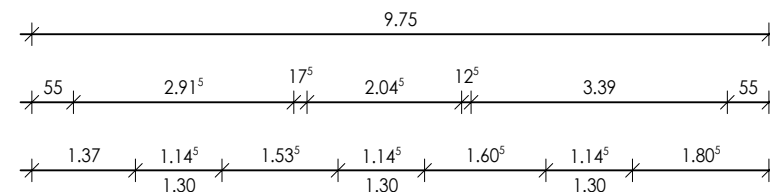

Obergeschoss

Wohnfläche: 66.97 m²

Bestand Keller- und Obergeschoss


Einfamilienhaus mit Garage

, 34414 Warburg - Bonenburg

Maßstab 1:100 - 02.09.2026



Ansicht Süd-West

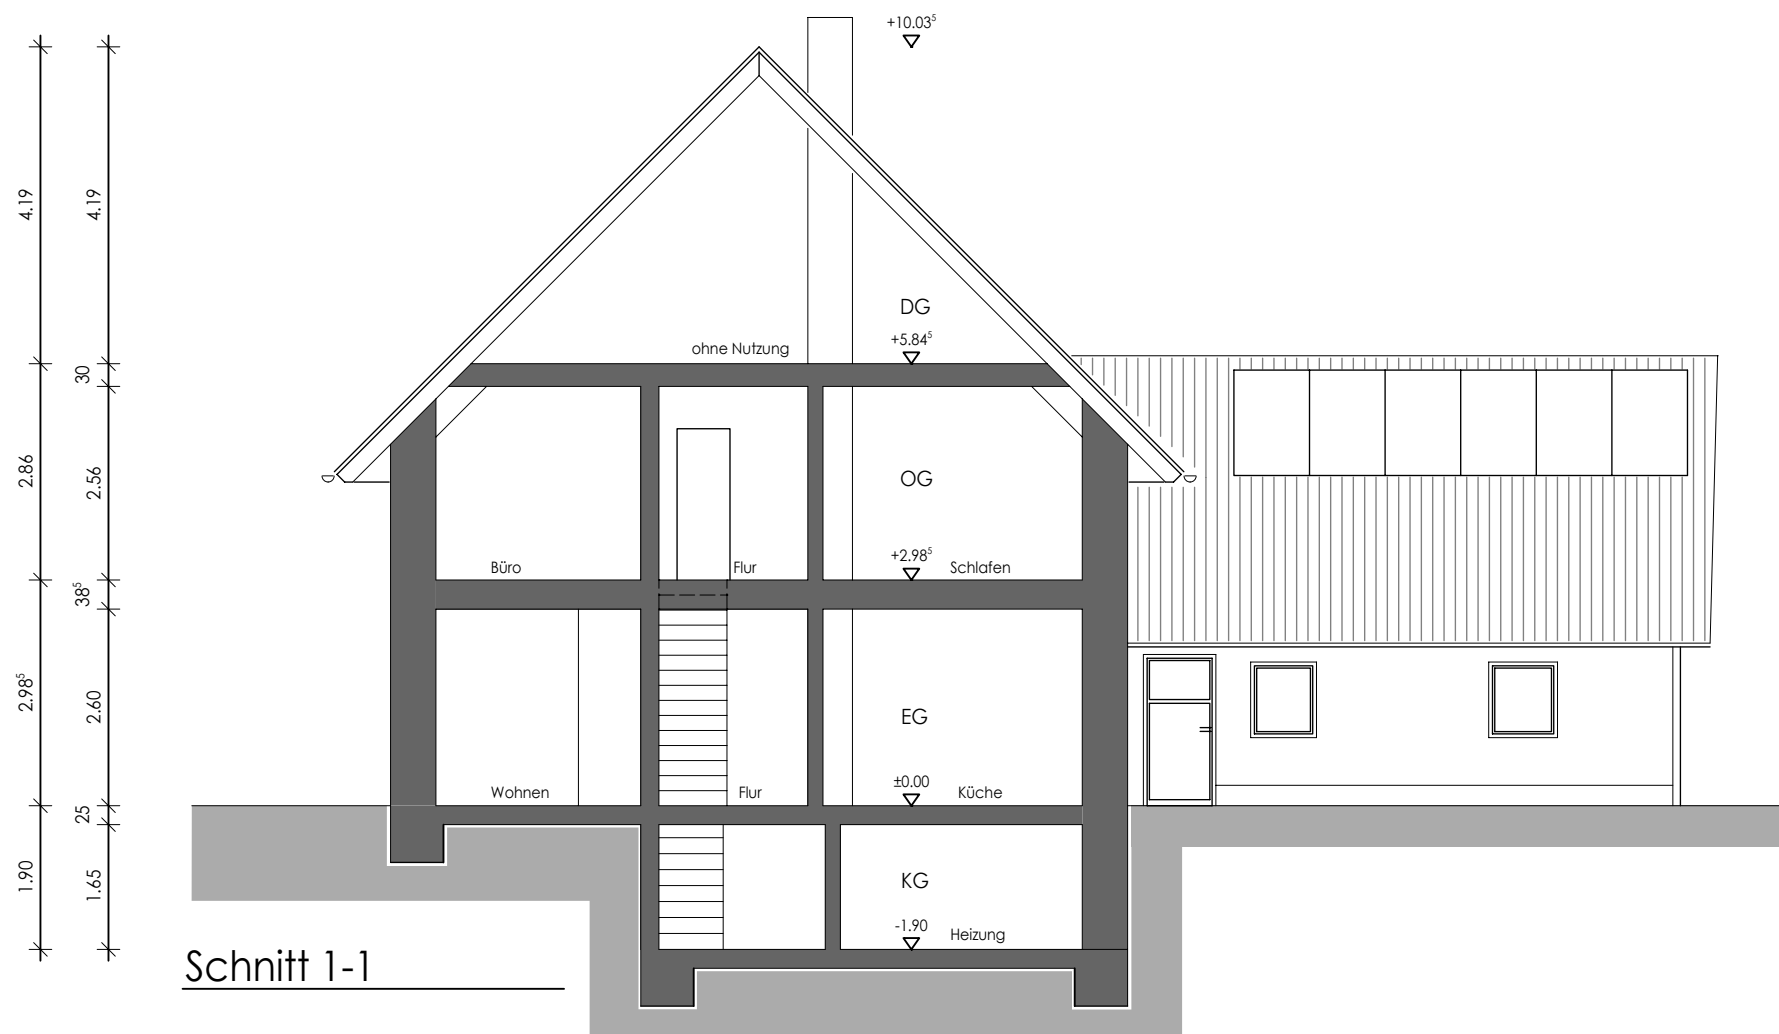

Schnitt 1-1

Bestand Schnitt / Ansicht SW


Einfamilienhaus mit Garage

, 34414 Warburg - Bonenburg


Maßstab 1:100 - 02.09.2026



Ansicht Süd-Ost

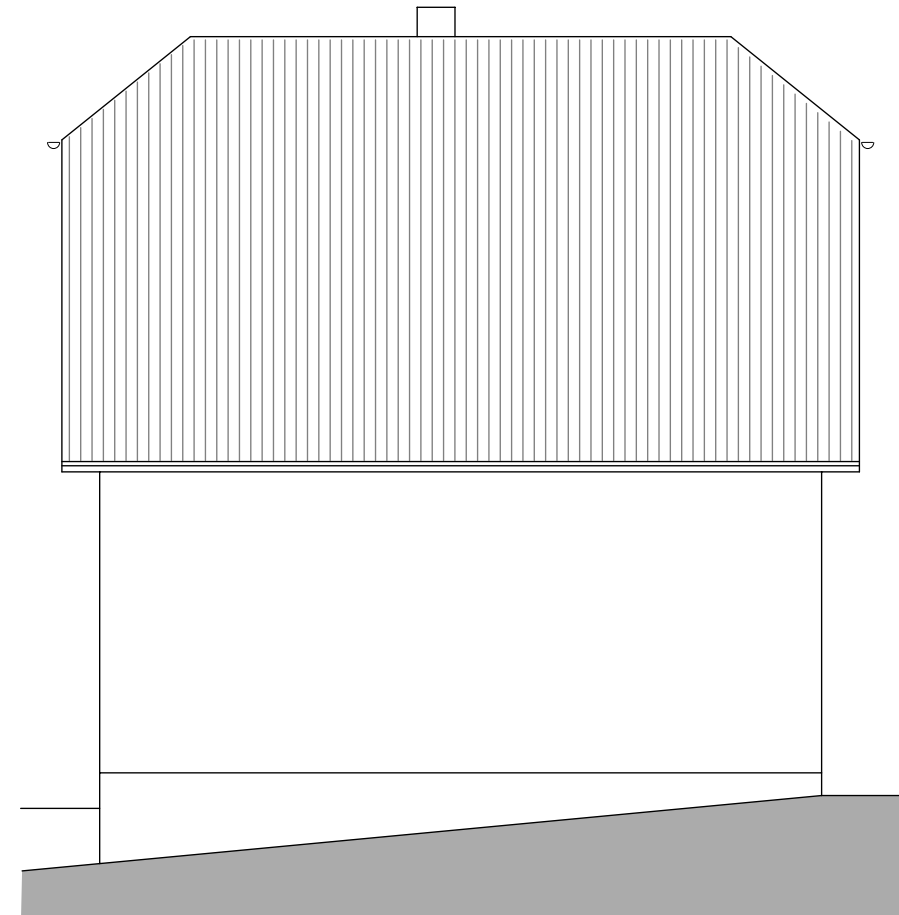

Ansicht Nord-West

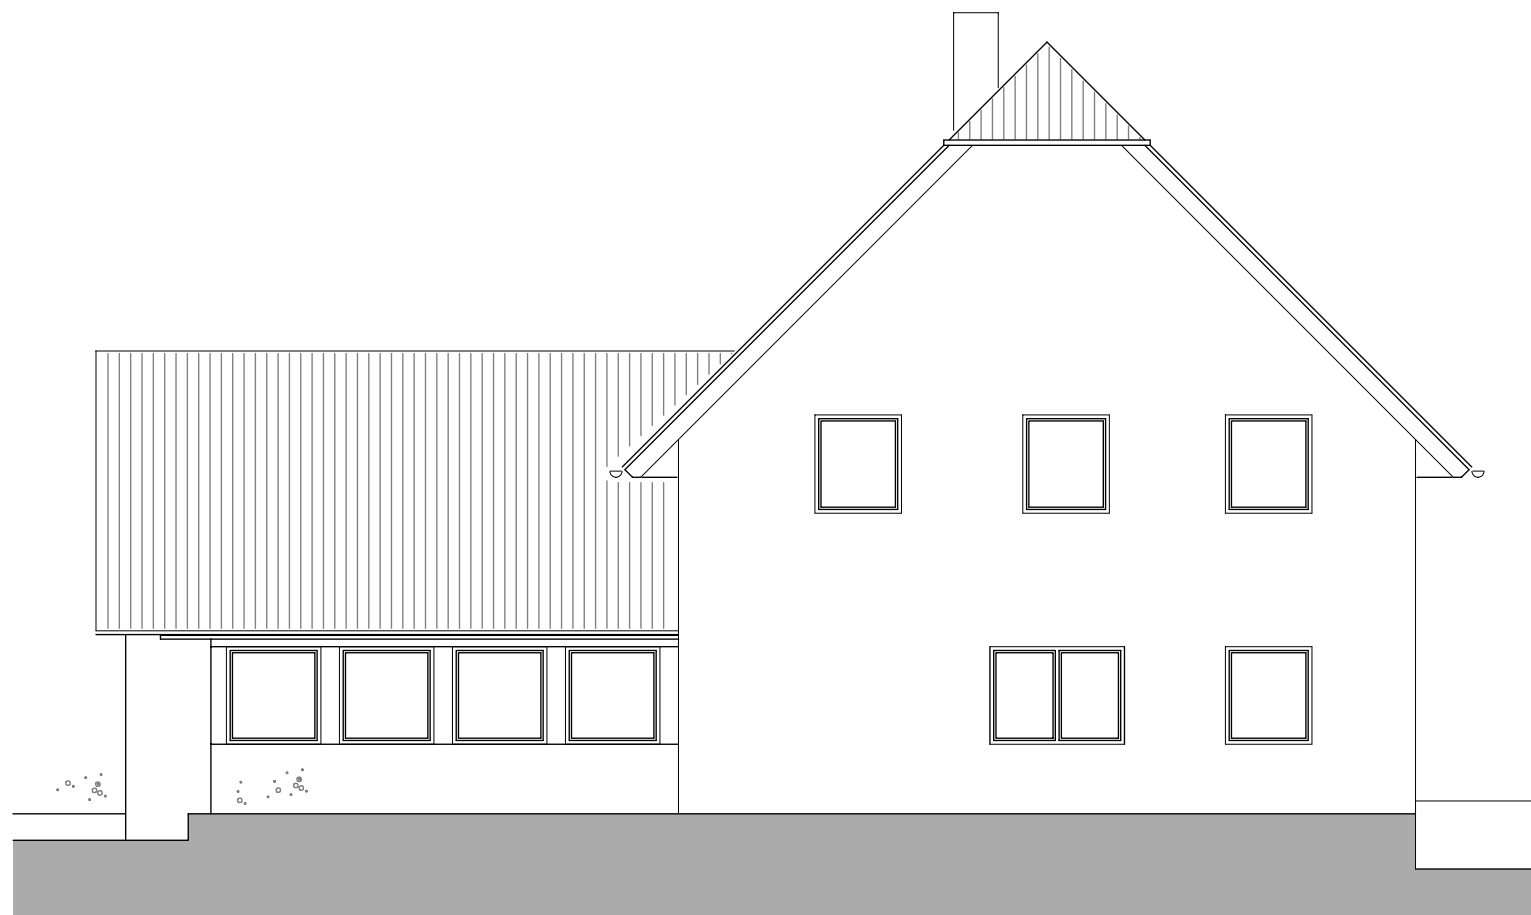

Ansicht Nord-Ost

Bestand Ansichten NW, NO und SO

Einfamilienhaus mit Garage

, 34414 Warburg - Bonenburg

Maßstab 1:100 - 02.09.2026