


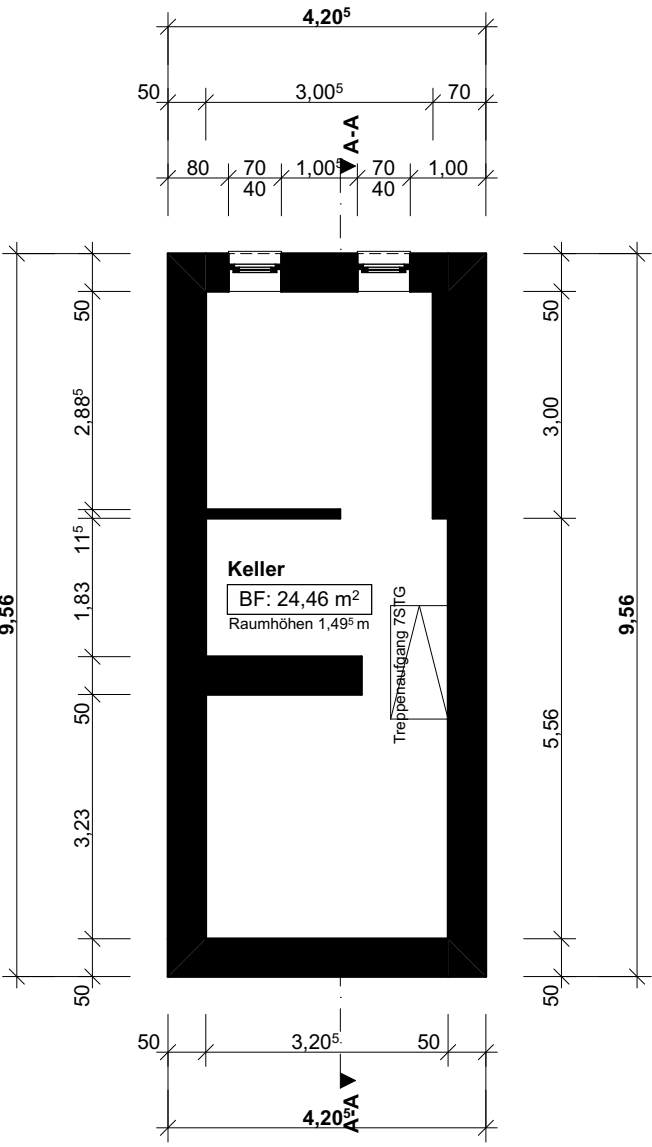

MAßNAHME:

013 - Aufmaß eines Einfamilienwohnhauses
34414 Warburg

PLANUNG DURCH:

Technisches Zeichenbüro
M.Mühlbauer B.Sc Architektur
Finkenweg 26, 34414 Warburg
Mail: moritz.muehlbauer@web.de
Tel: +49 170 2662 404

M.M

013 001

Kellergeschoss

Maßstab

1:100

Blattgröße

420 x 297 A3

Datum

22.08.2026

Planersteller:in

Moritz Mühlbauer