


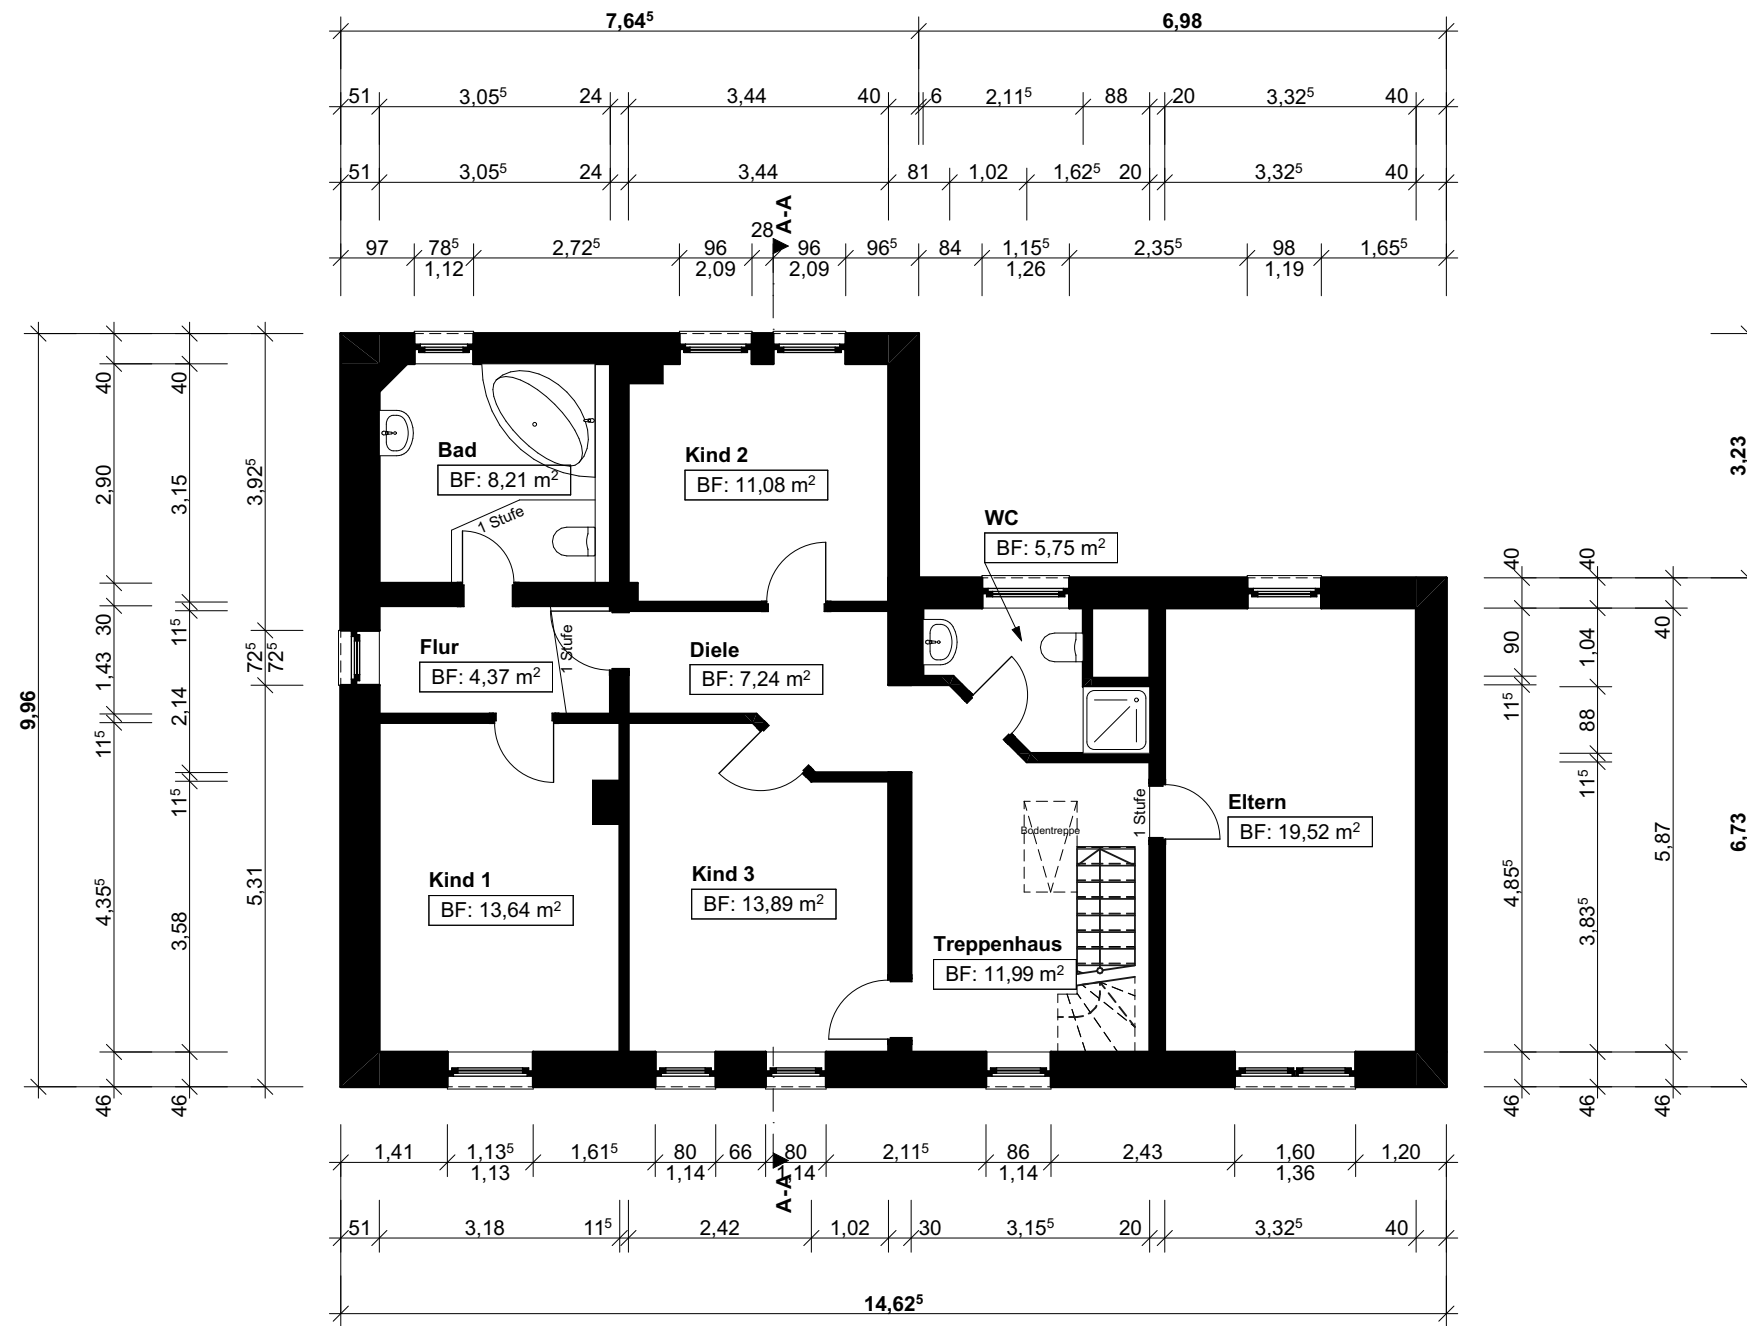

MAßNAHME:

013 - Aufmaß eines Einfamilienwohnhauses  
34414 Warburg

PLANUNG DURCH:

Technisches Zeichenbüro  
M.Mühlbauer B.Sc Architektur  
Finkenweg 26, 34414 Warburg  
Mail: moritz.muehlbauer@web.de  
Tel: +49 170 2662 404

M.M

013 003

Dachgeschoss

Maßstab

1:100

Blattgröße

420 x 297 A3

Datum

22.08.2026

Planersteller:in

Moritz Mühlbauer