


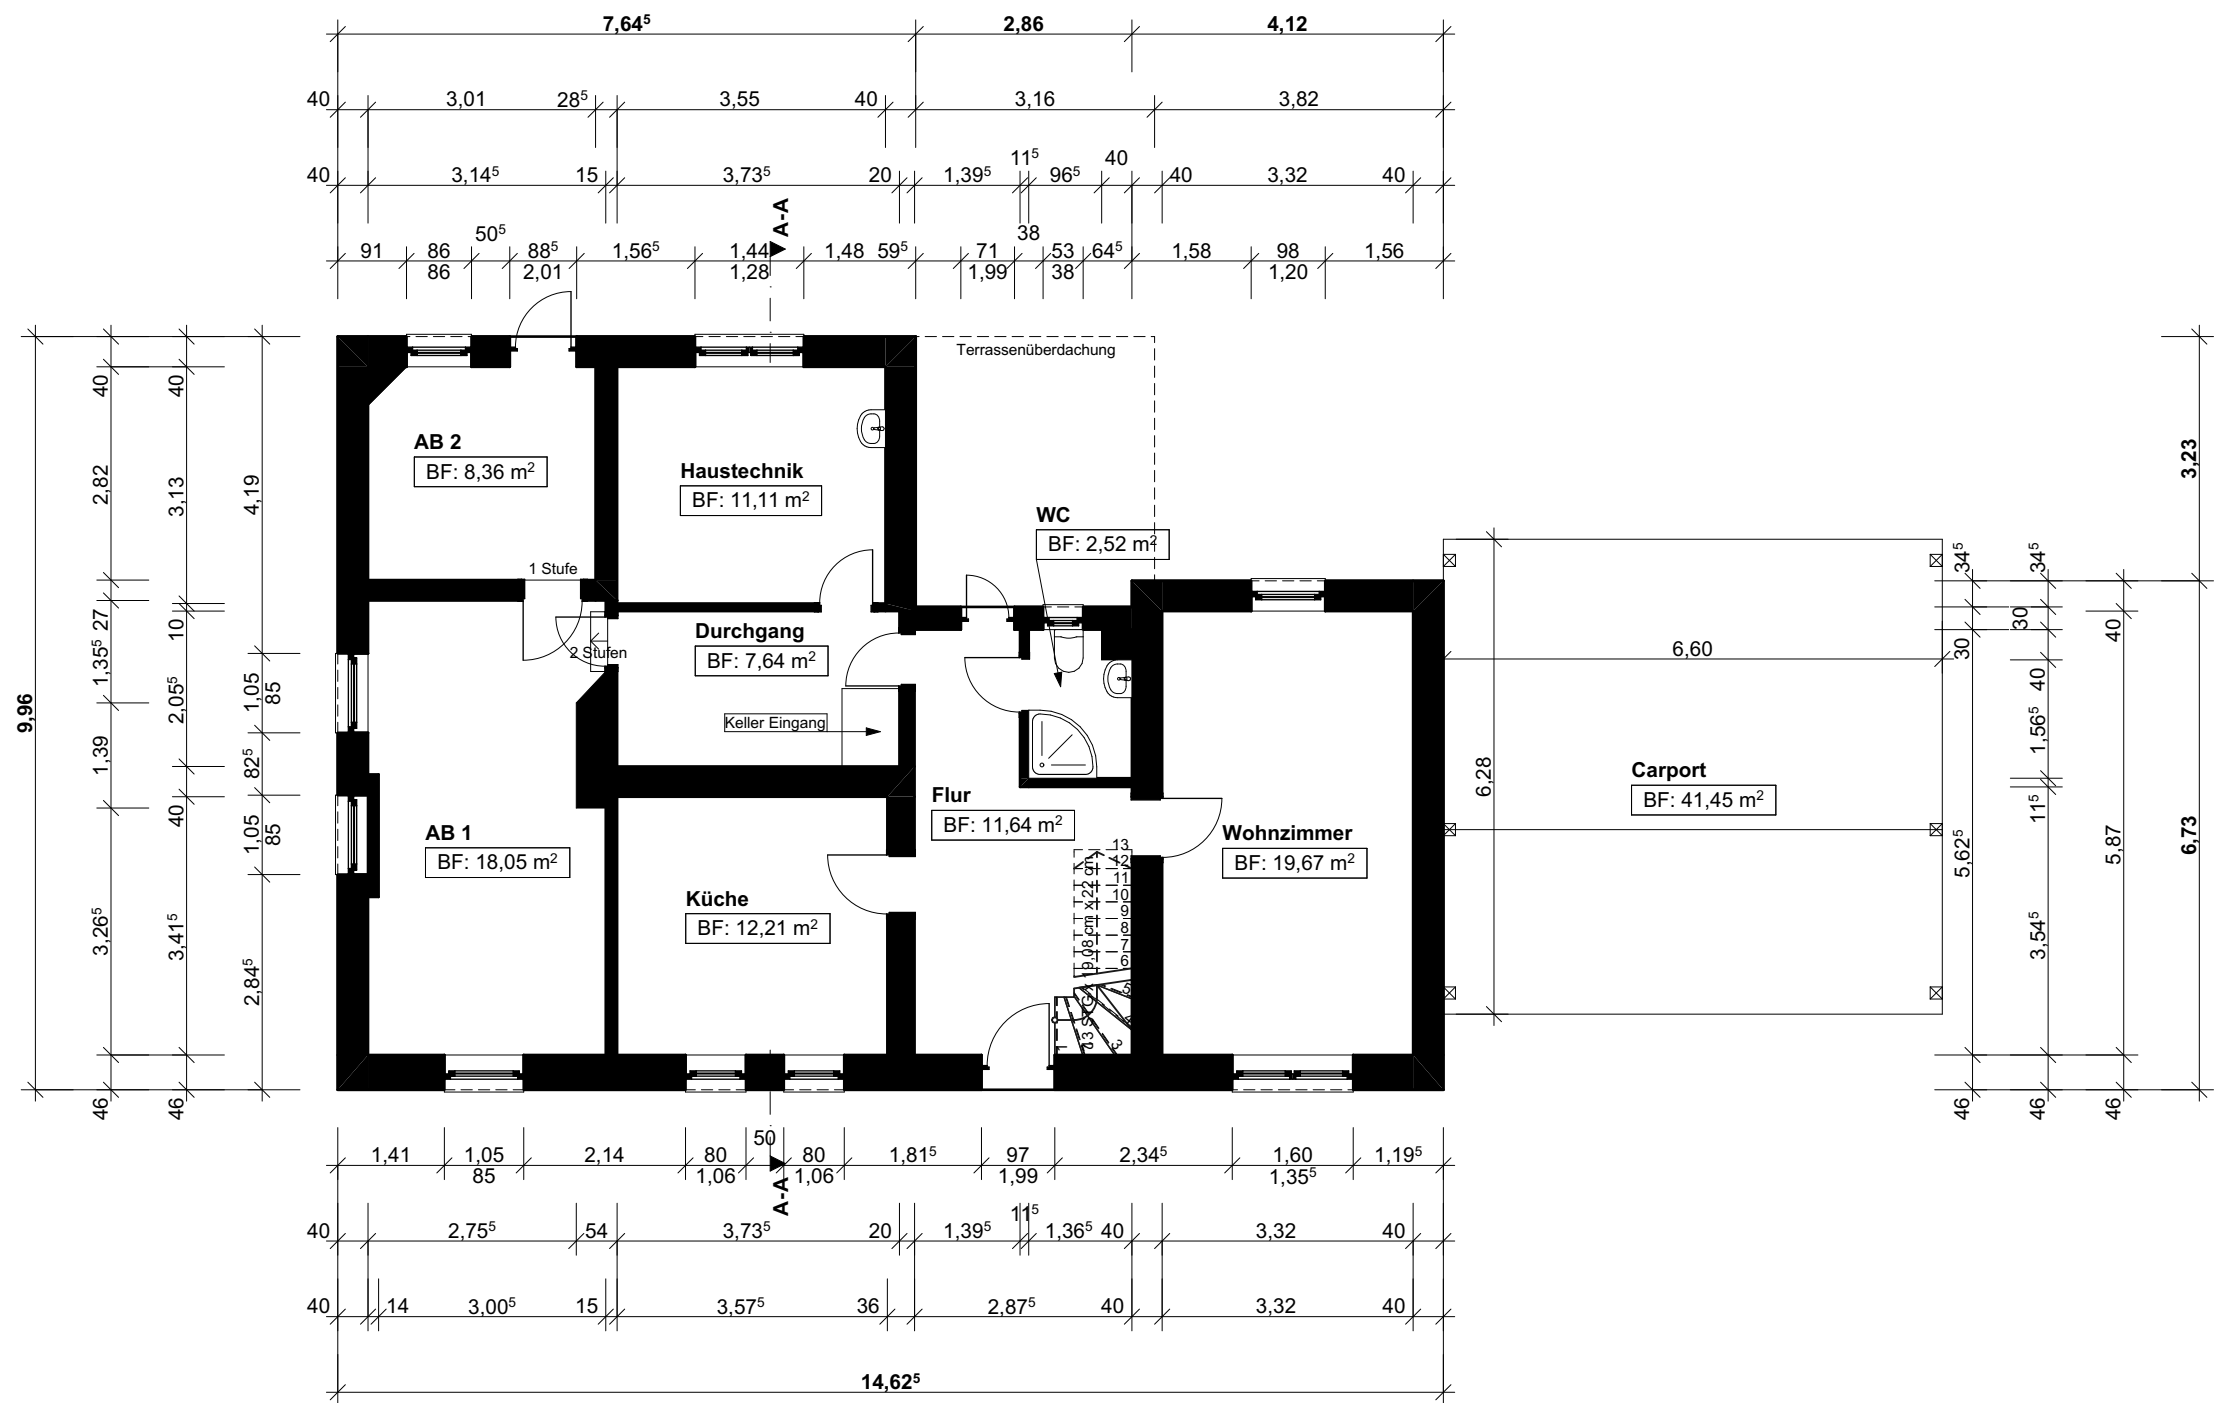

MAßNAHME: 013 - Aufmaß eines Einfamilienwohnhauses 34414 Warburg		PLANUNG DURCH: Technisches Zeichenbüro M.Mühlbauer B.Sc Architektur Finkenweg 26, 34414 Warburg Mail: moritz.muehlbauer@web.de Tel: +49 170 2662 404	M.M		013 002		Erdgeschoss			
			Maßstab		Blattgröße		Datum		Planersteller:in	
			1:100		420 x 297 A3		22.08.2026		Moritz Mühlbauer	