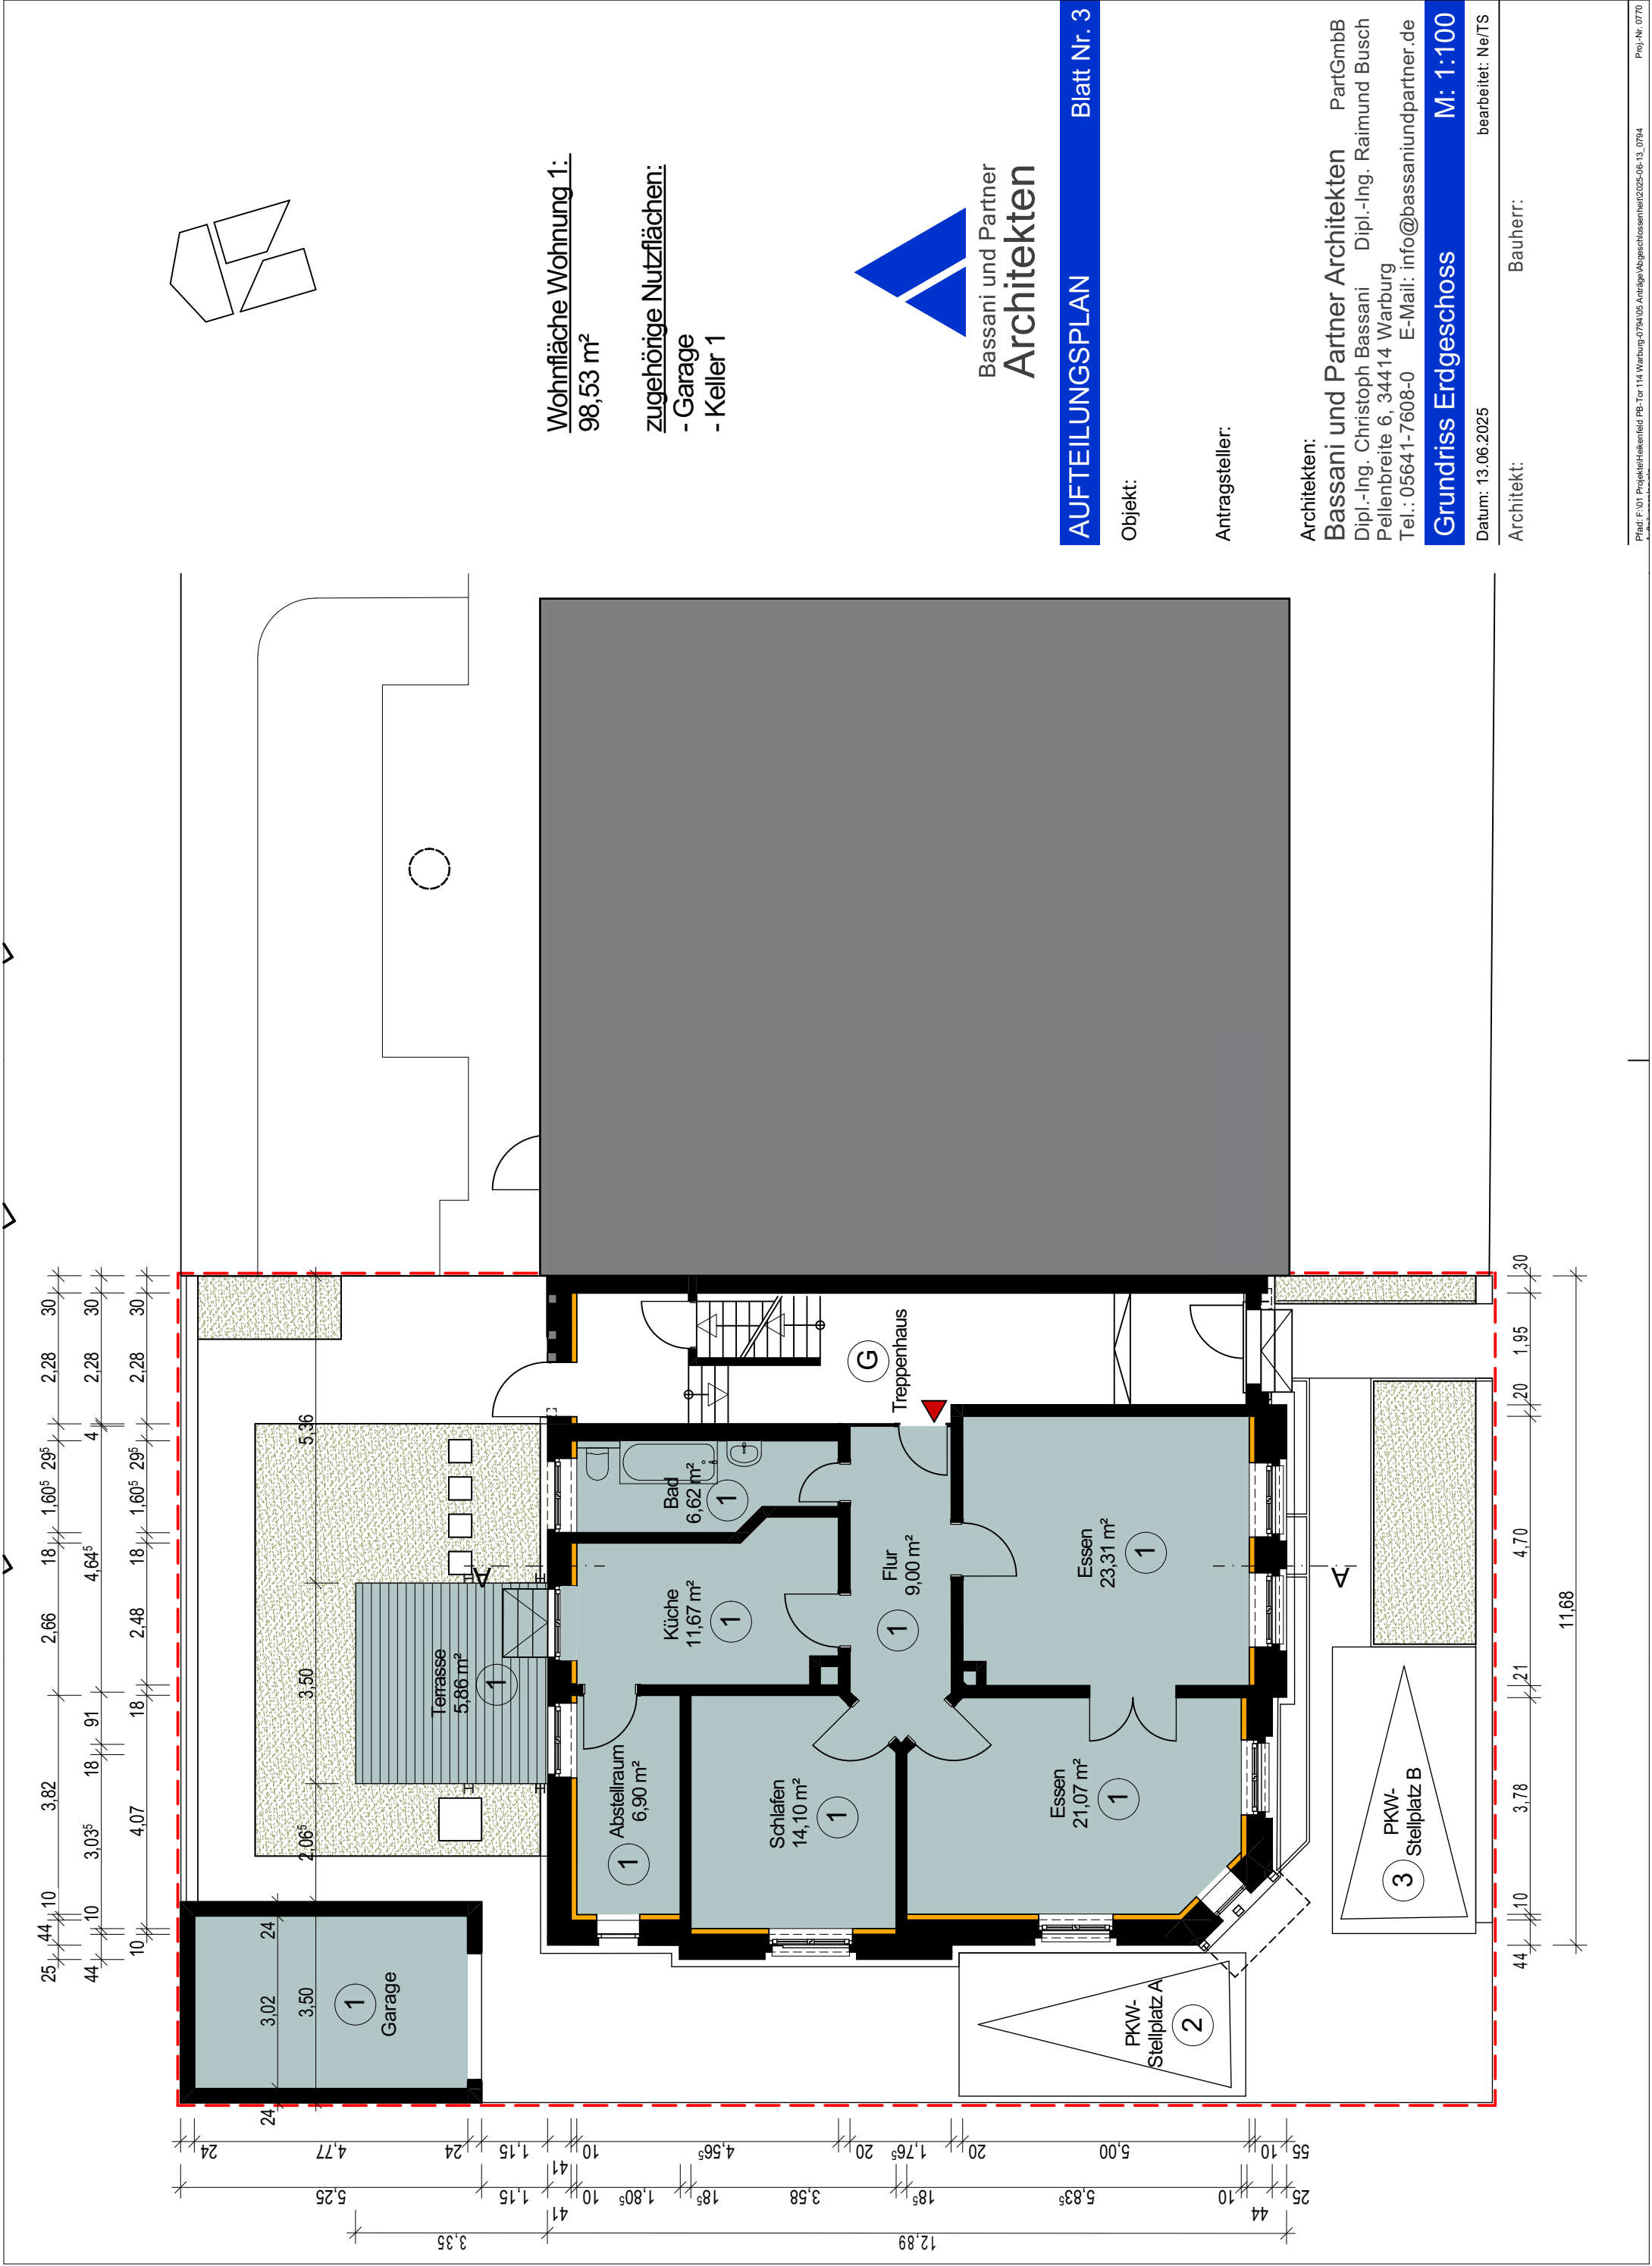


Bassani und Partner
Architekten

AUFTEILUNGSPLAN Blatt Nr. 3

Objekt:

Antragsteller:

Architekten:

Bassani und Partner Architekten PartGmbB
Dipl.-Ing. Christoph Bassani Dipl.-Ing. Raimund Busch
Pellenbreite 6, 34414 Warburg
Tel.: 0564 1-7608-0 E-Mail: info@bassaniundpartner.de

Grundriss Erdgeschoss M: 1:100

Datum: 13.06.2025

bearbeitet: Ne/TS

Architekt:

Bauherr: